門真市民文化会館
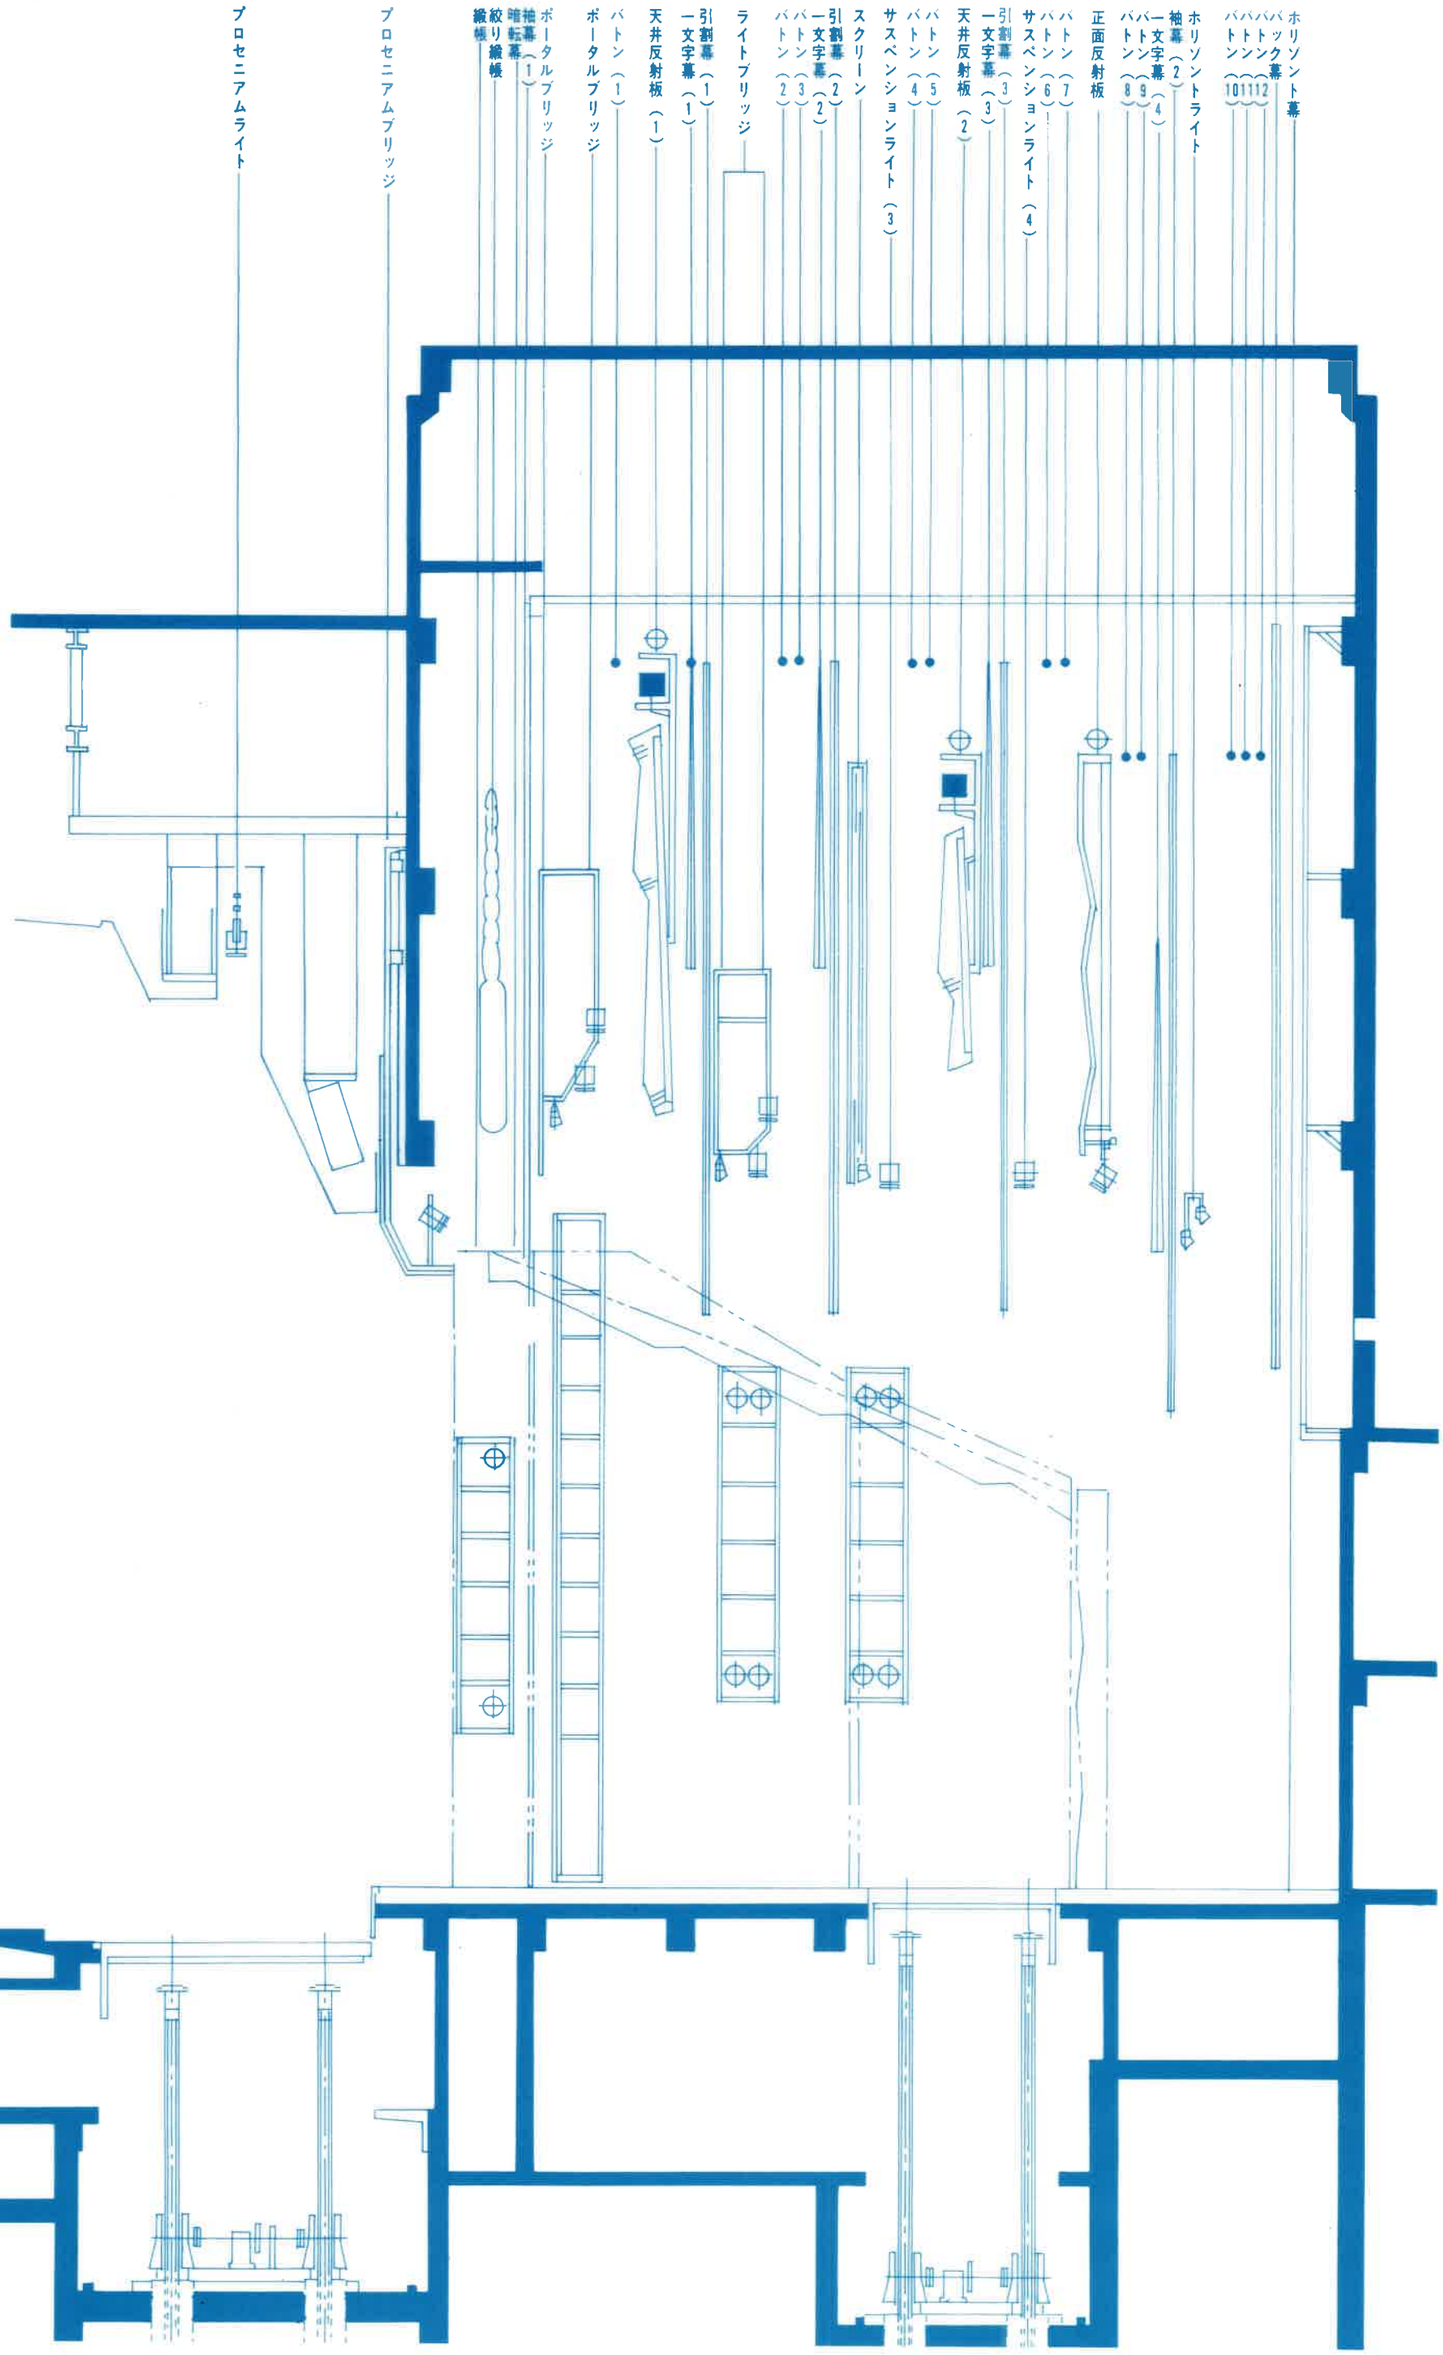
ルミエールホール 大ホール舞台吊物装置断面図