


ルミエールホール 2階展示ホール平面図 1/100

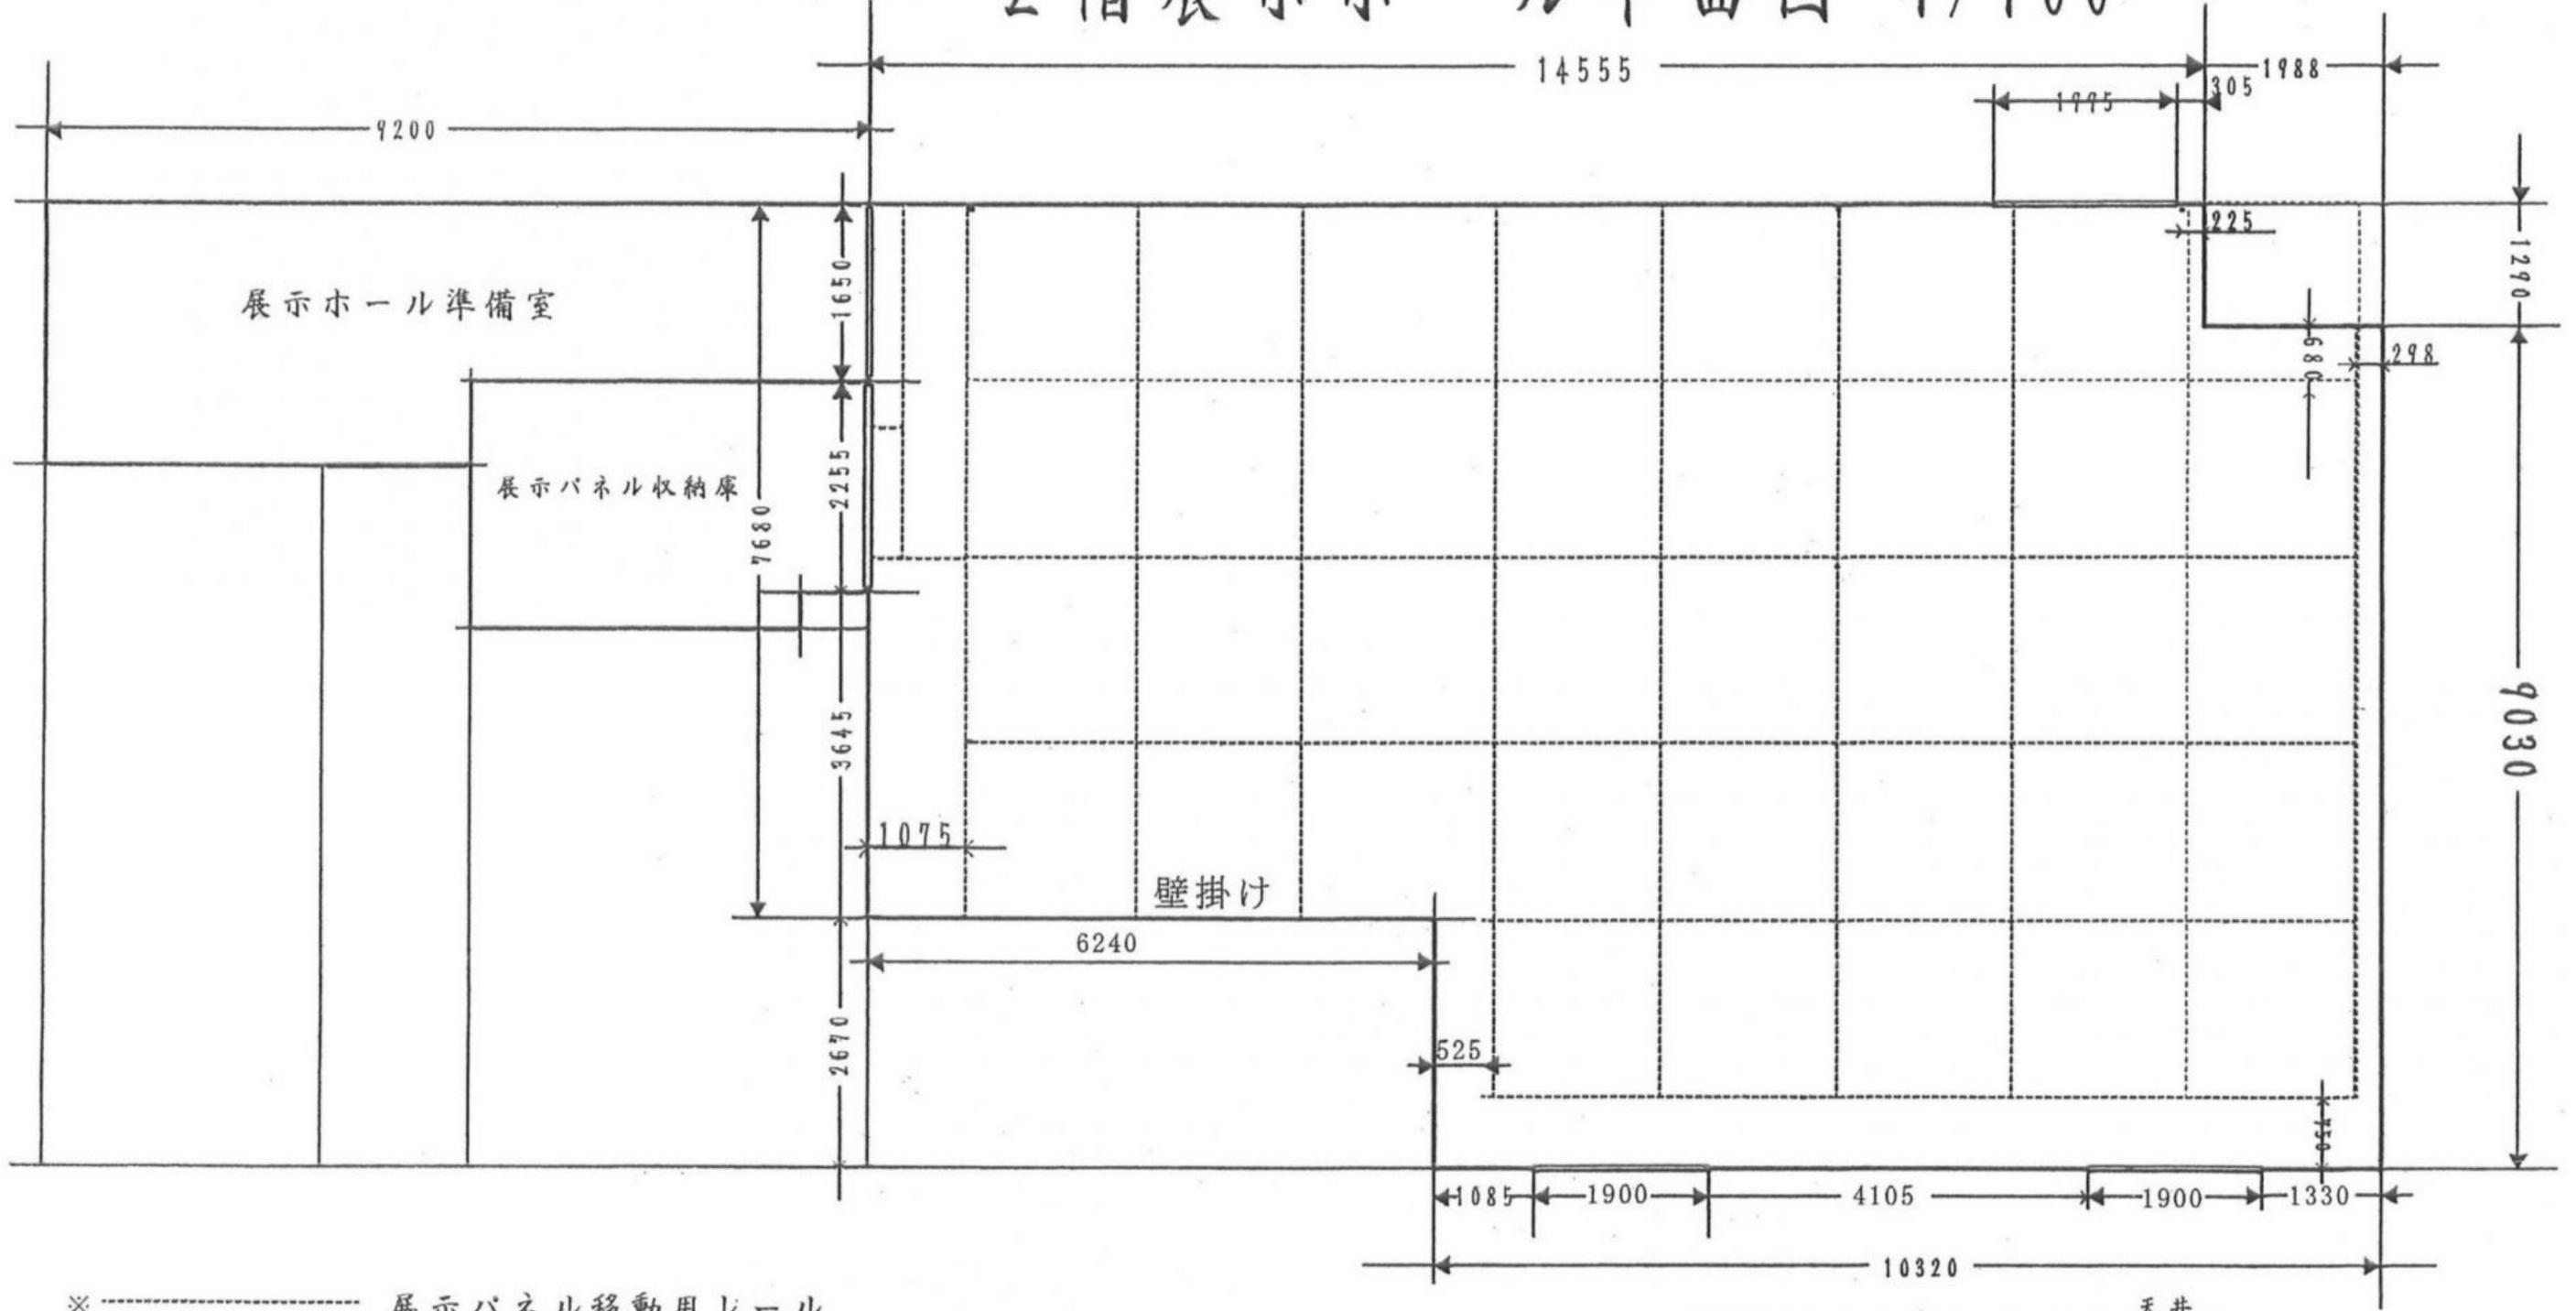

※ ----- 展示パネル移動用レール

※ 展示パネル 20枚 W1800×D110×H3340

※ 展示用フック 約200

※ 展示用自在ワイヤ 約145

※ 100Wスポットライト 約40

※ ただし展示出来る総数はワイヤの数以下になります

