小ホール舞台平面図

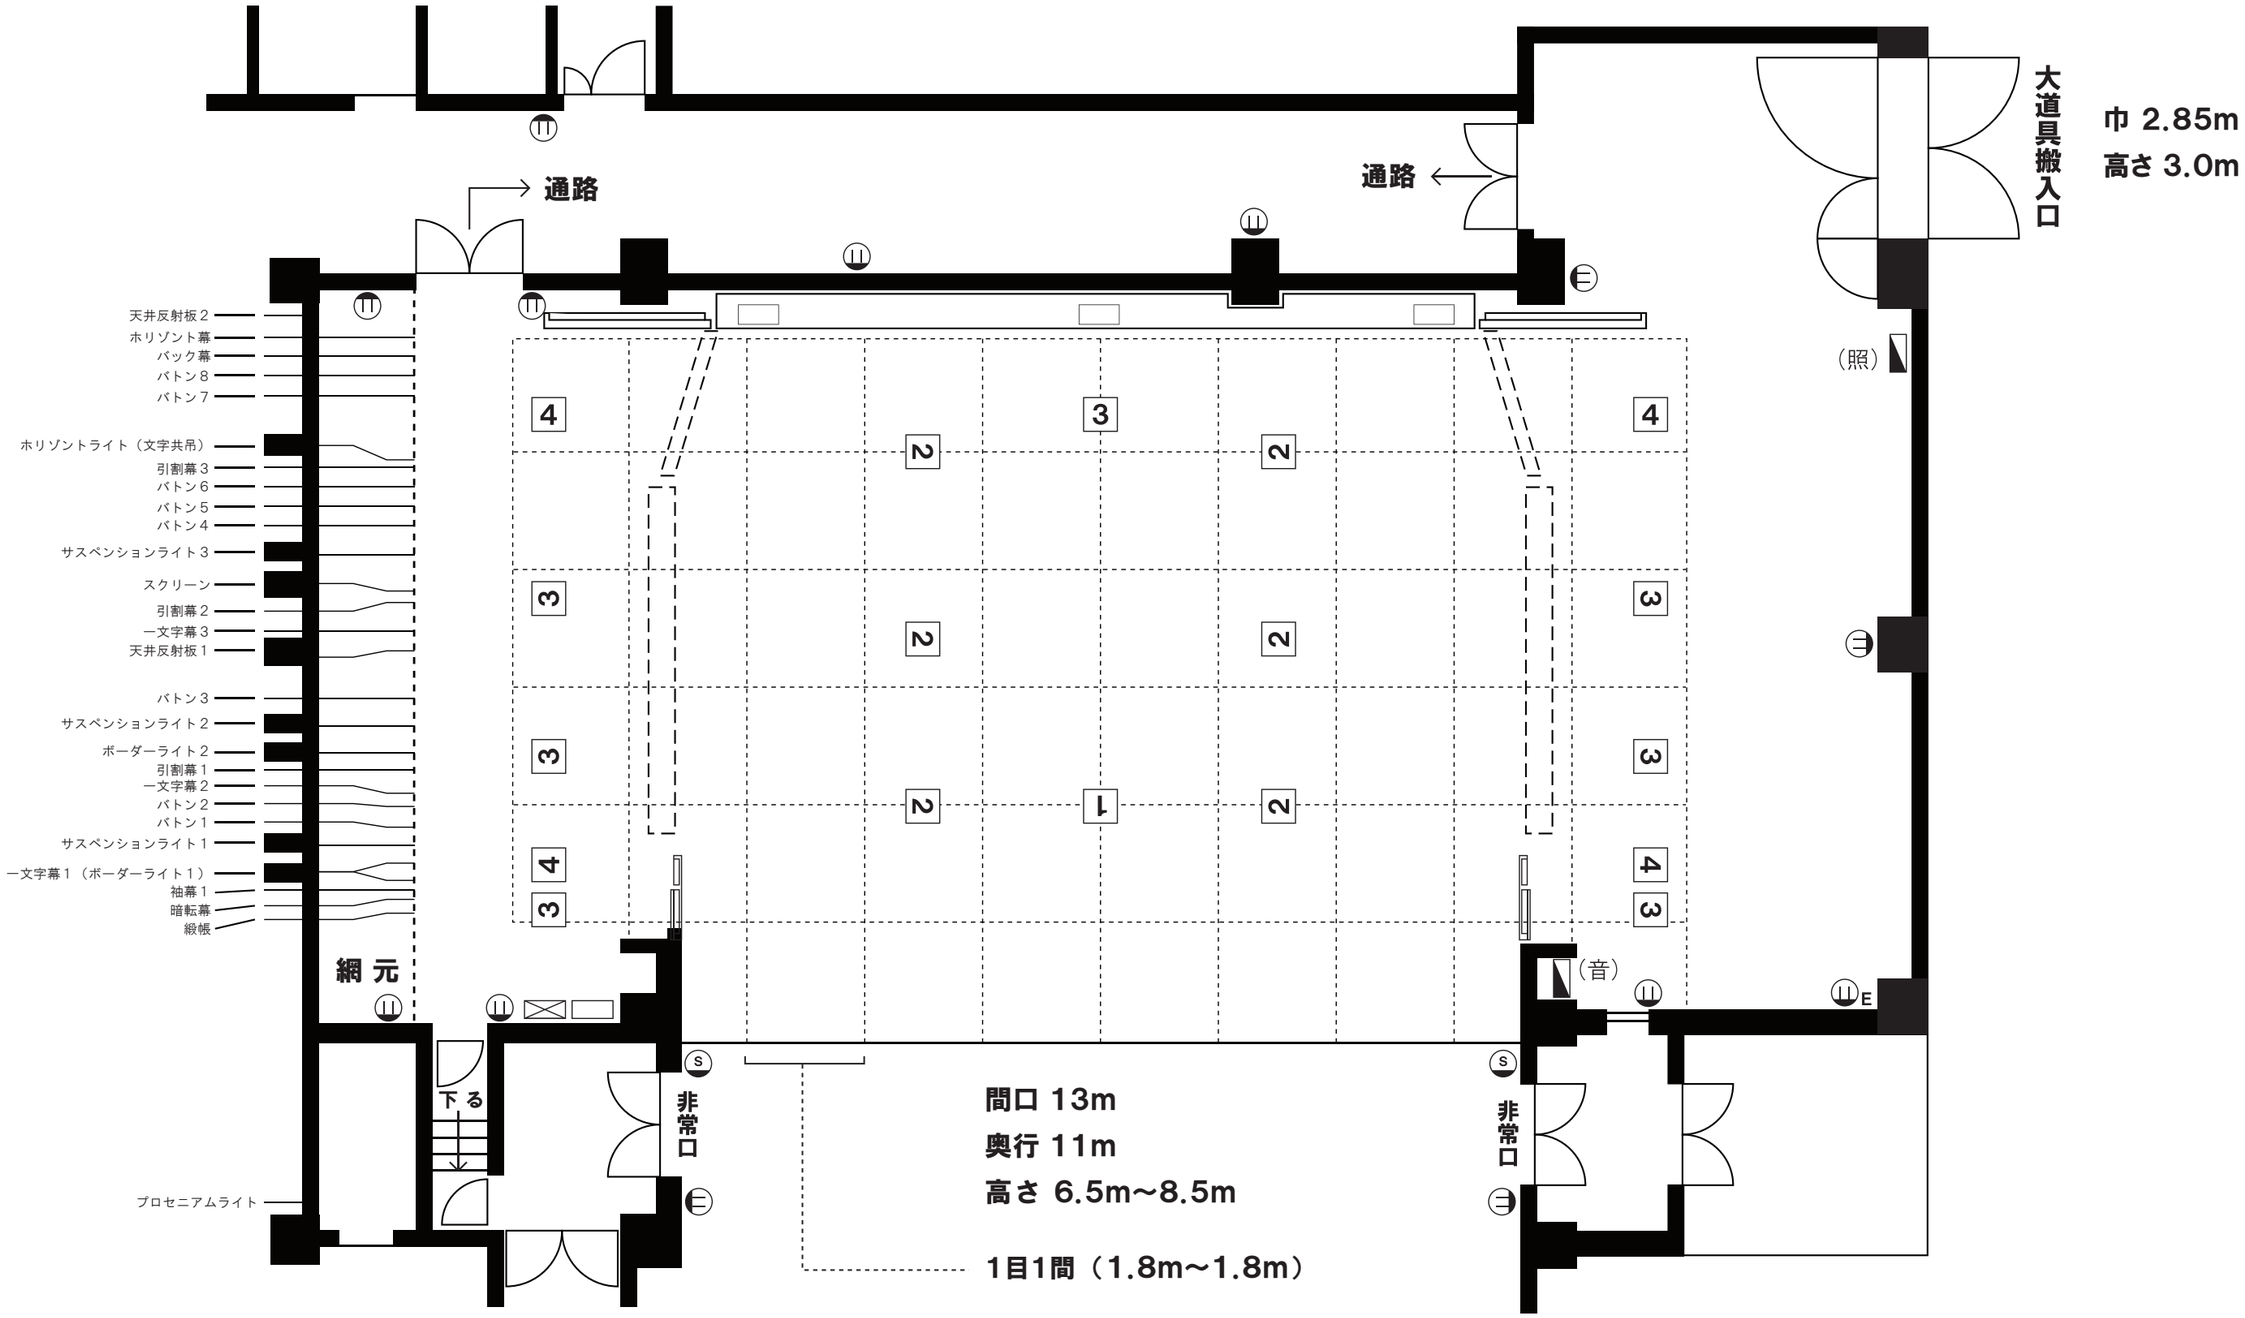

3	照明用フロアーコンセント（3ヶ口）	E	埋込型コンセント2P15A（1ヶ口接地極付）	（音）	舞台音響用仮設電源盤
4	照明用フロアーコンセント（4ヶ口）	S	スピーカーコンセント	（照）	舞台照明用仮設電源盤
	マイクコンセント盤	1	マイクフロアコンセント（2ヶ口）		舞台機構操作盤
	埋込型コンセント2P15A（2ヶ口）	2	スピーカーフロアコンセント（2ヶ口）		